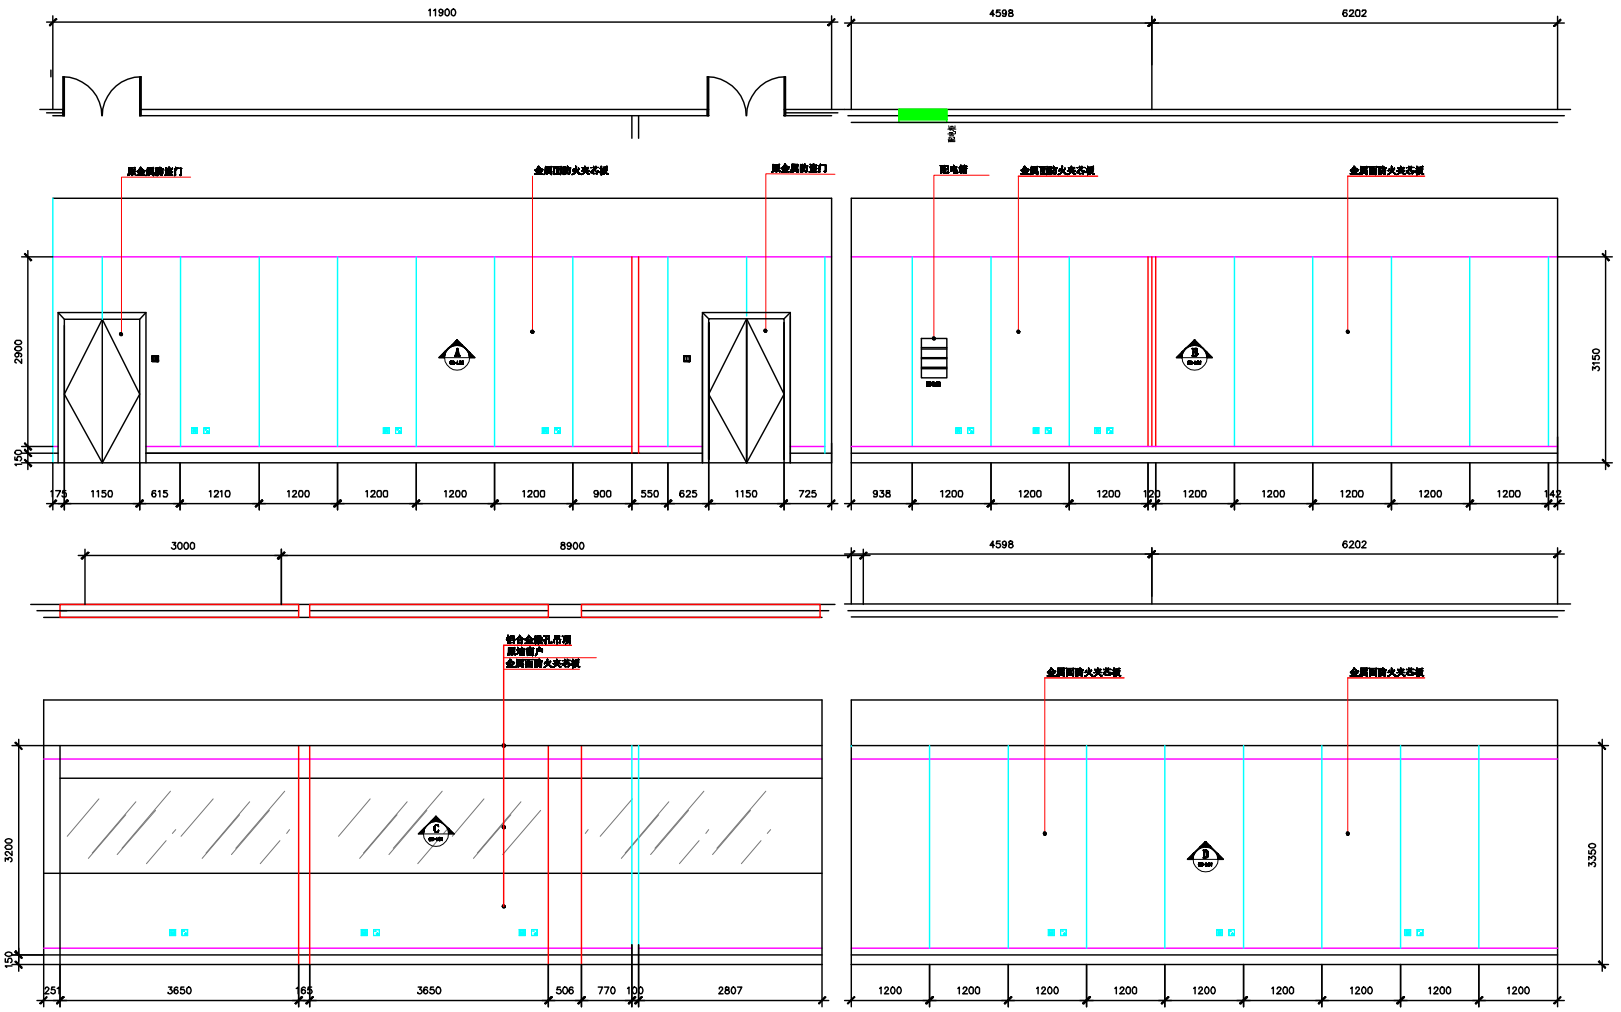

L01\A、B、C、D立面　1：100

延　华　智　能

上海延华智能科技(集团)股份有限公司

PROJECT DESIGN (方案设计) 林 佩 荣 / PROJECT WNAGER (项目负责人)	PROJECT (工程名称) 财税治理现代化实践教育中心改造工程			TITLE (图纸内容)	L01\A、B、C、D立面
DRAFWING (绘图) / ISSUE DATE (发布日期)	WCRKING DRANING (施工图设计)	CHECNED BY (审核)		SCALE (比例)	DRANLNG NQ (图纸编号) JF-12